


## Elektrisch systeem t.b.v. wastafel Model Basic

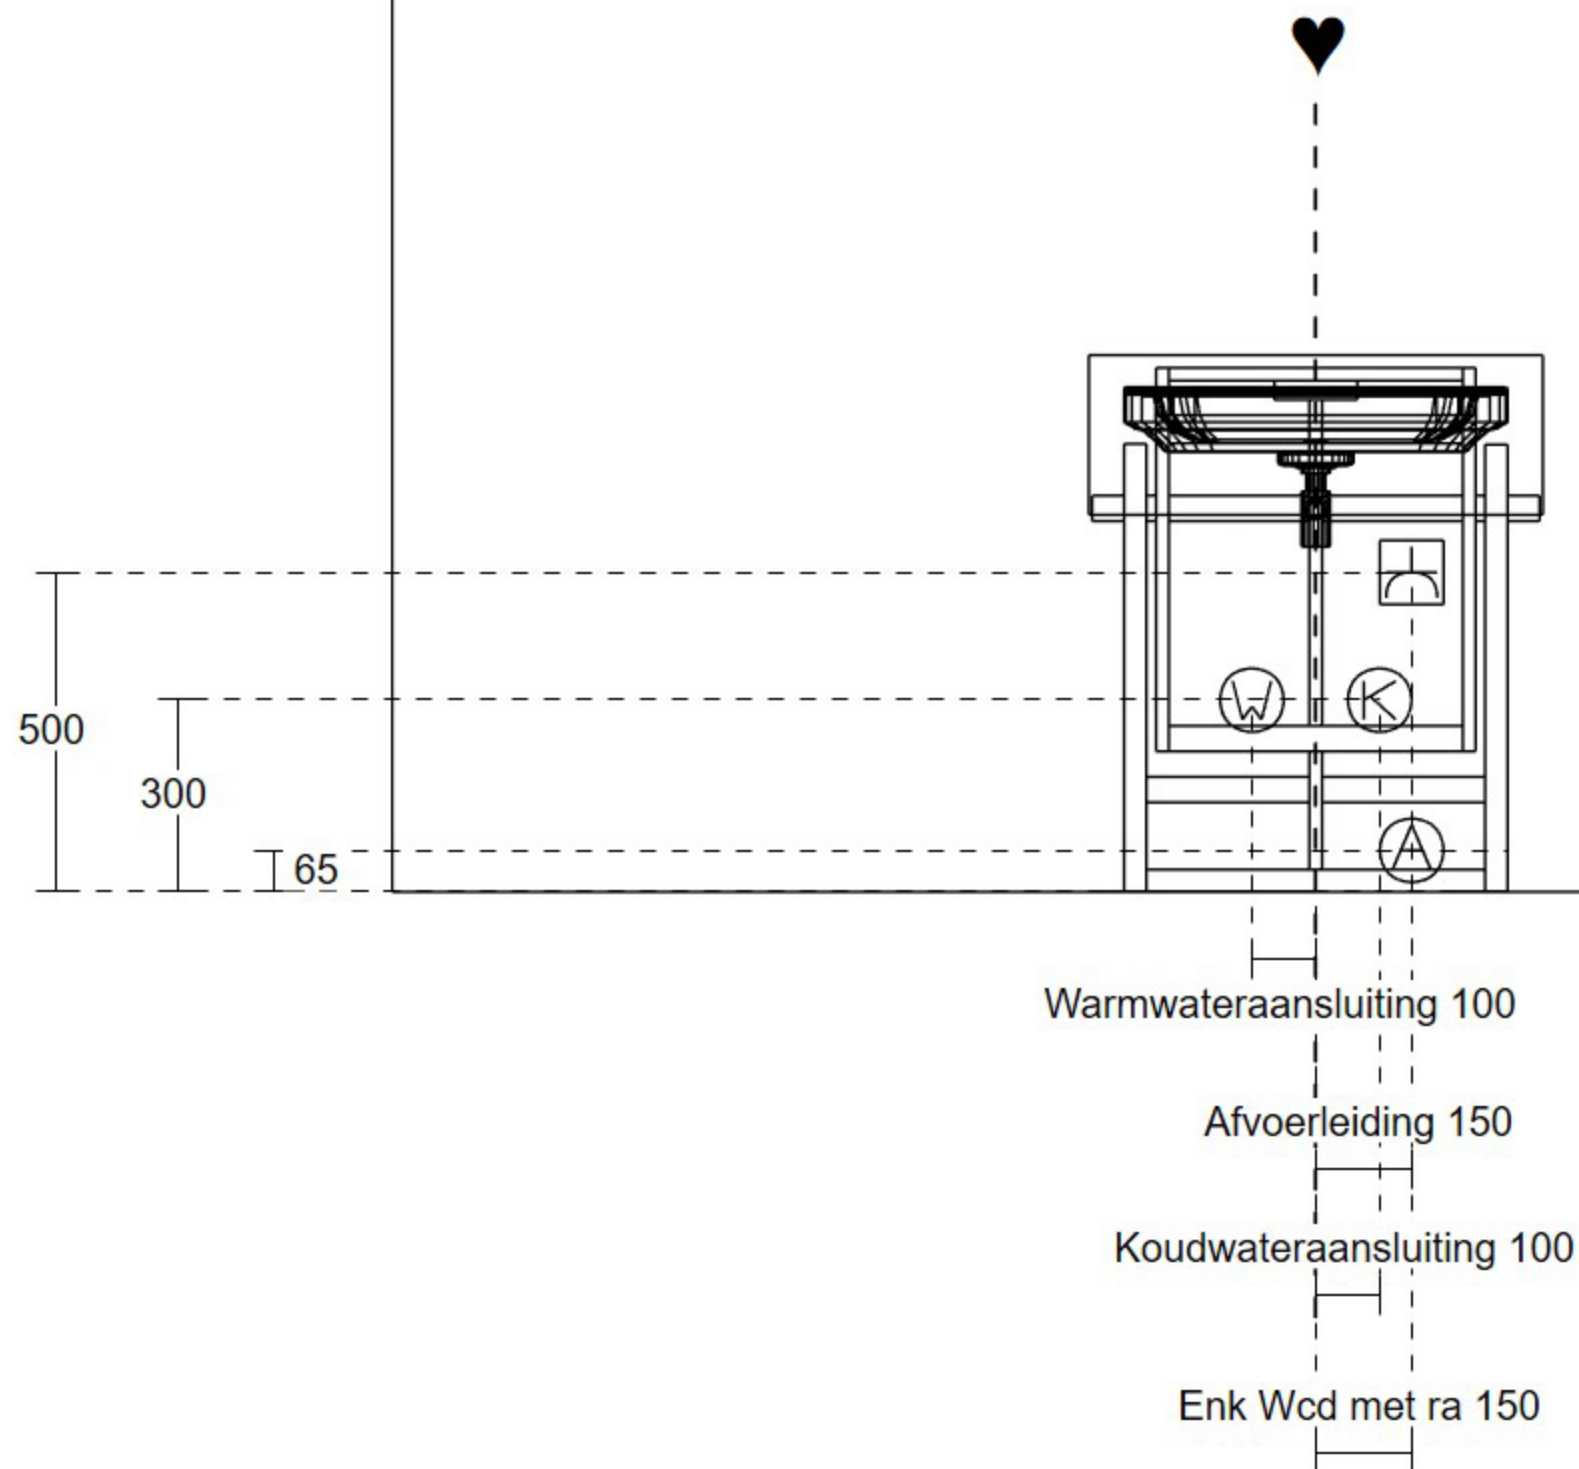

Warm en koud water-  
leiding voorzien van 1/2  
duims inbouw muurplaat  
(Muurplaat voorzien van  
filter stopkranen 1/2 x 3/8)  
Afvoer rond 40 mm.

Inbouw enkel WCD met  
ra 1,0 kW volgens veiligheids-  
voorschriften

De wanden moeten de  
wastafel kunnen dragen  
Bij holle wanden dient er  
een versteviging van  
22 mm multiplex aangebracht  
te worden.

Ter grote van het hoog  
laag systeem.

Opbouw van leidingen is  
niet mogelijk. Aansluit-  
punten aanbrengen  
volgens tekening.

Leidingwerk dient voor  
aanvang montage op  
tekening of wand aange-  
geven te zijn. Indien dit niet  
het geval is, kan Pronk  
ergo niet aansprakelijk  
gesteld worden voor het  
doorboren van leidingen.