


## Pronk ergo elektrisch verstelbare wastafel, Model 2

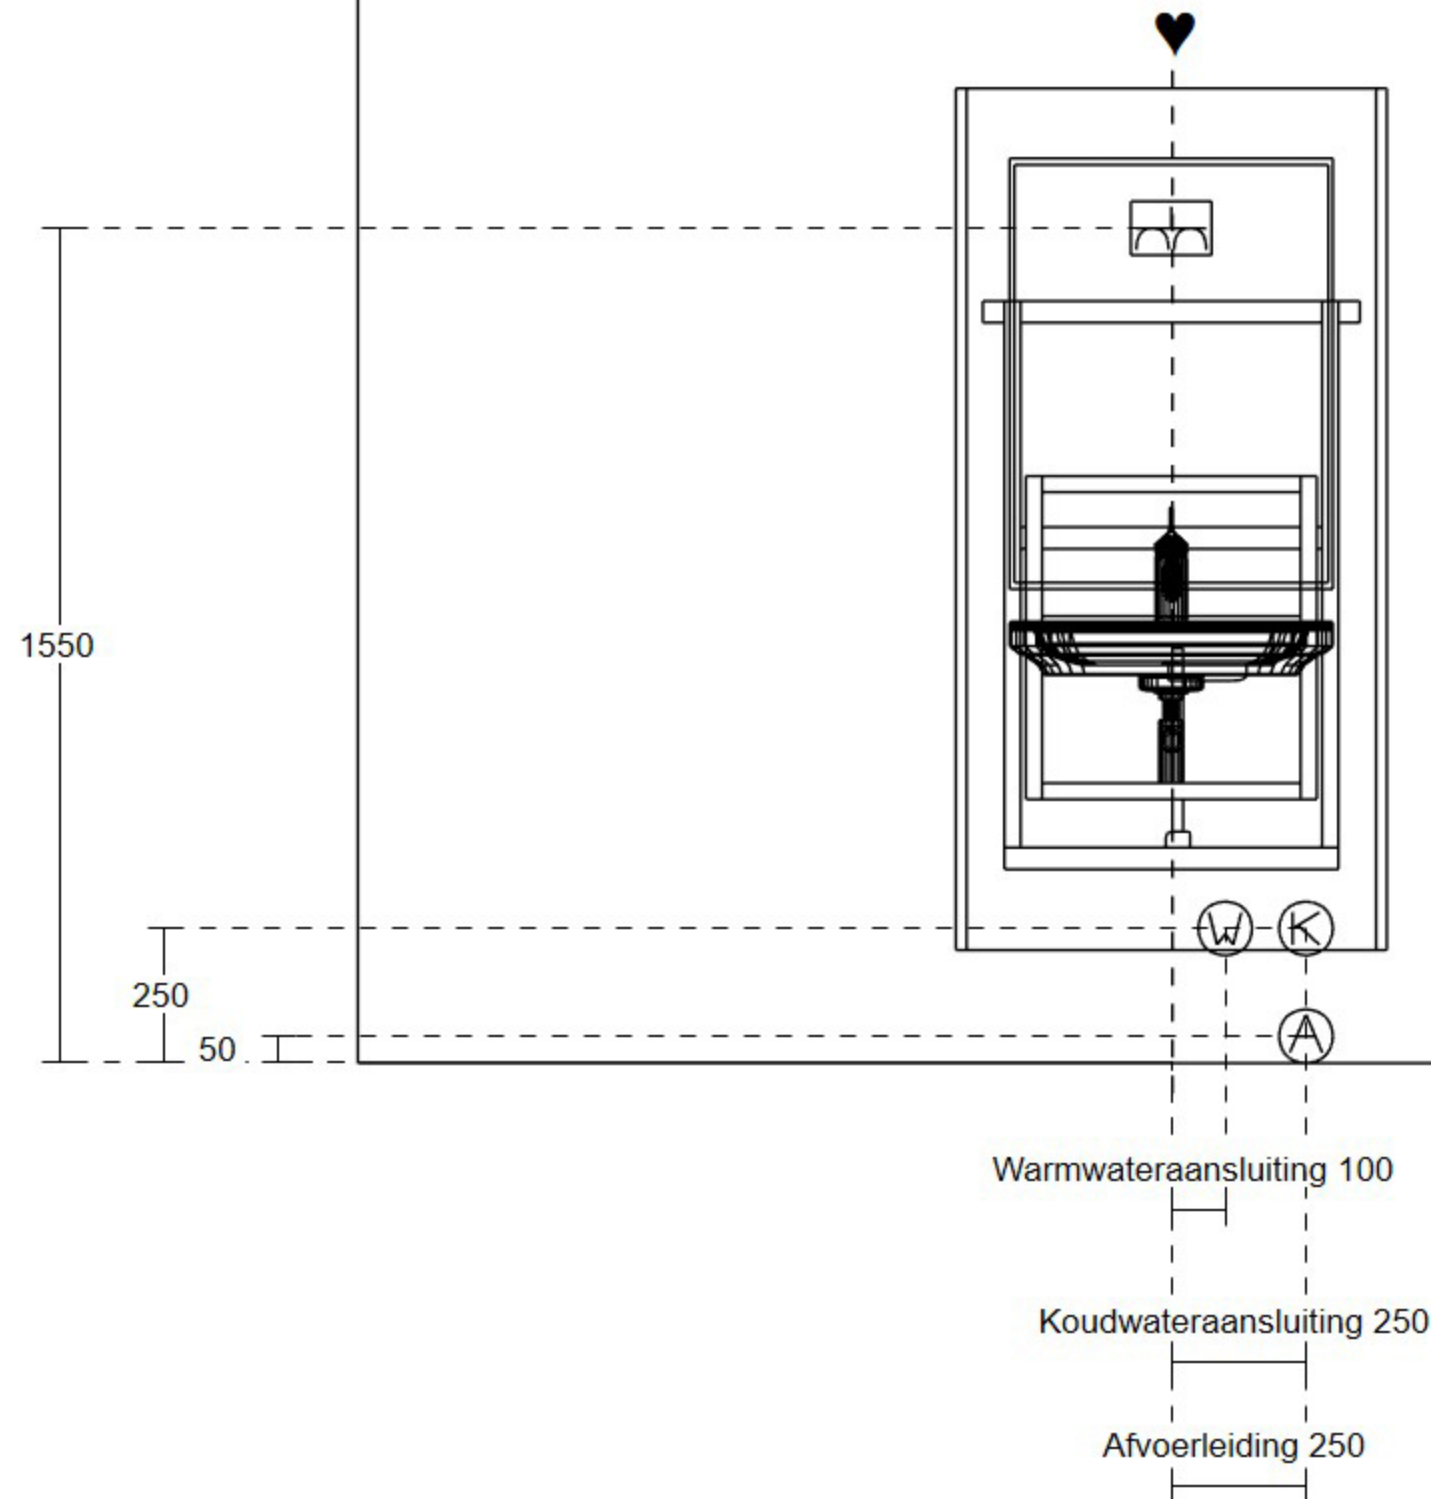

Warm en koud waterleiding voorzien van 1/2 duims inbouw muurplaat (Muurplaat voorzien van filter stopkranen 1/2 x 3/8) Afvoer rond 40 mm.

Inbouw dubbele WCD met ra 1,0 kW volgens veiligheidsvoorschriften

De wanden moeten de wastafel kunnen dragen Bij hollewanden dient er een versterking van 22 mm multiplex aangebracht te worden. Ter grote van het hoog laag systeem.

Opbouw van leidingen is niet mogelijk. Aansluitpunten aanbrengen volgens tekening.

Leidingwerk dient voor aanvang montage op tekening of wand aangegeven te zijn. Indien dit niet het geval is, kan Pronk ergo niet aansprakelijk gesteld worden voor het doorboren van leidingen.